



PROFIL 1-1 M = 1 : 500

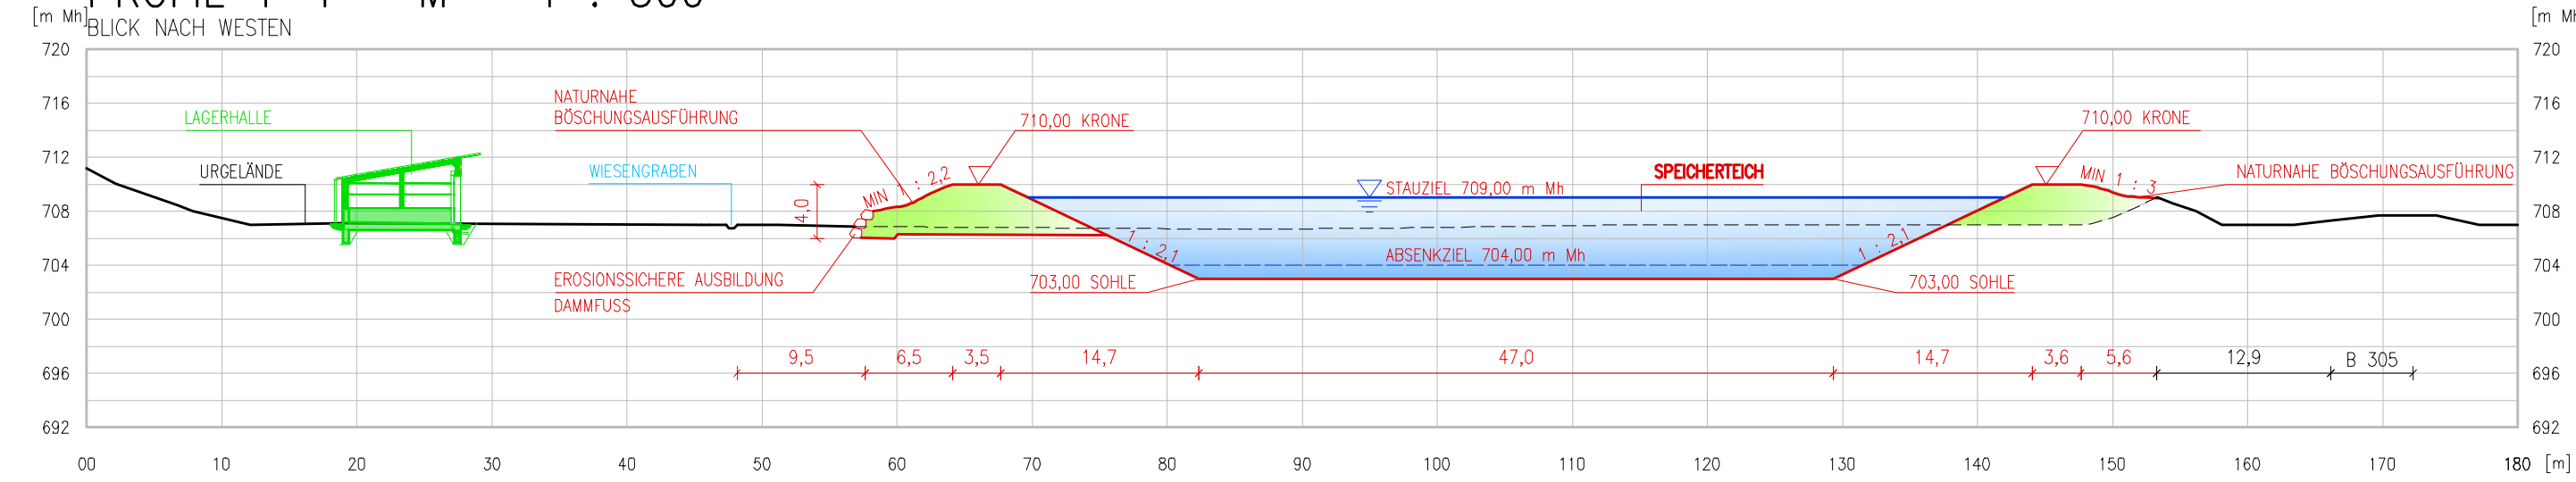

LEGENDE

- URGELÄNDE
- BAUTEILE FÜR ERWEITERUNG SCHNEEANLAGE MIT SPEICHERTEICH, PROJEKT
- BAUTEILE, SEPARATES PROJEKT

PROFIL 2-2 M = 1 : 500

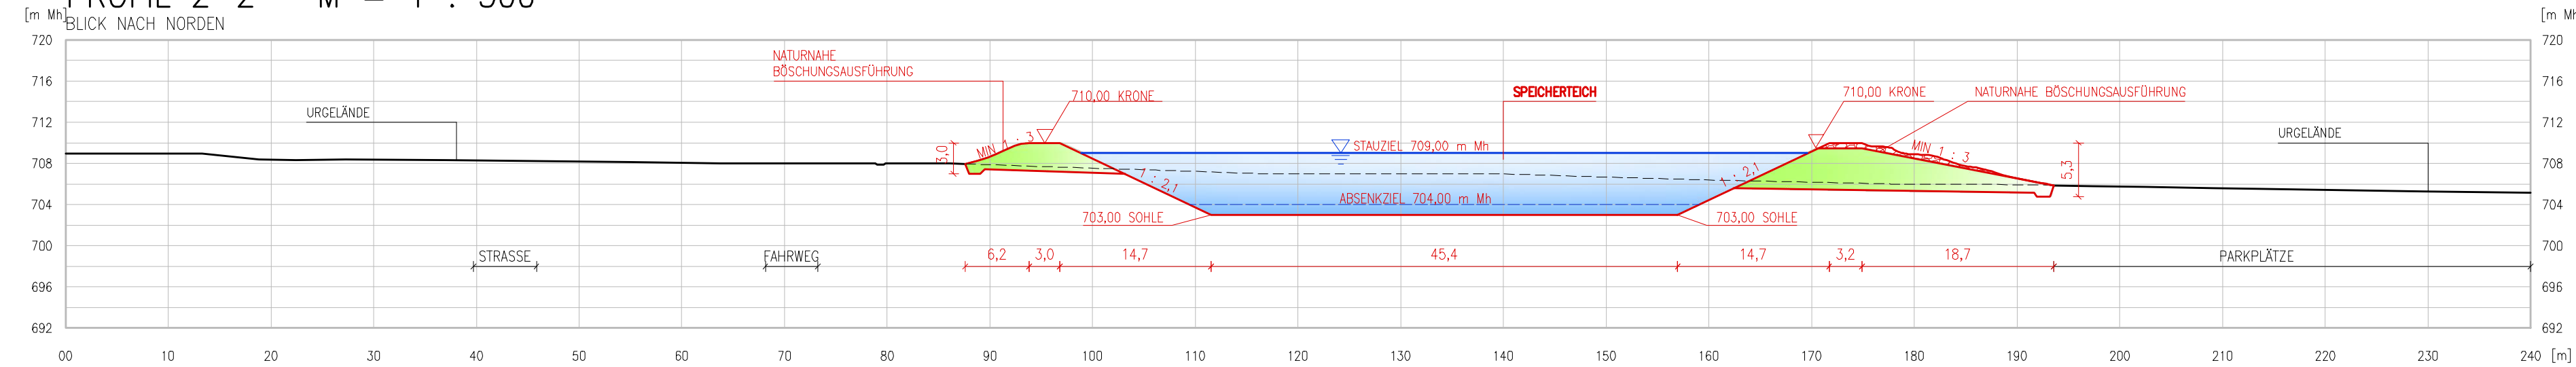

Auftraggeber: **DIE VERSORGER RHPOLDING**

Ausfertigung: **KOMMUNALUNTERNEHMEN GEMEINDEWERKE RHPOLDING AdÖR**

Projekt: **BESCHNEIUNGSANLAGE CHIEMGAU ARENA ERWEITERUNG MIT SPEICHERTEICH**

GENEHMIGUNGSPLANUNG 2024

Plantitel: **SPEICHERTEICH PROFILPLAN**

GENEHMIGUNGSPLAN

Stempel:	Plannummer: 112-1	Projekt-Nr.: 01-04-22-089-001
München, Straße 22, A-6140 Schwaz, www.aep.co.at	Maßstab: -	Datum: 11.04.2024
	Revision: 0	bearbeitet: R. Penn
		geprüft: M. Seebacher

AEP Planung und Beratung GmbH
Beratende Ingenieure

München, Straße 22 · A-6140 Schwaz
T +43 (0)5242 714 55
F +43 (0)5242 714 55-20
office@aep.co.at · www.aep.co.at

DRAFT 11.04.2024