




REGELQUERSCHNITT R1-R1

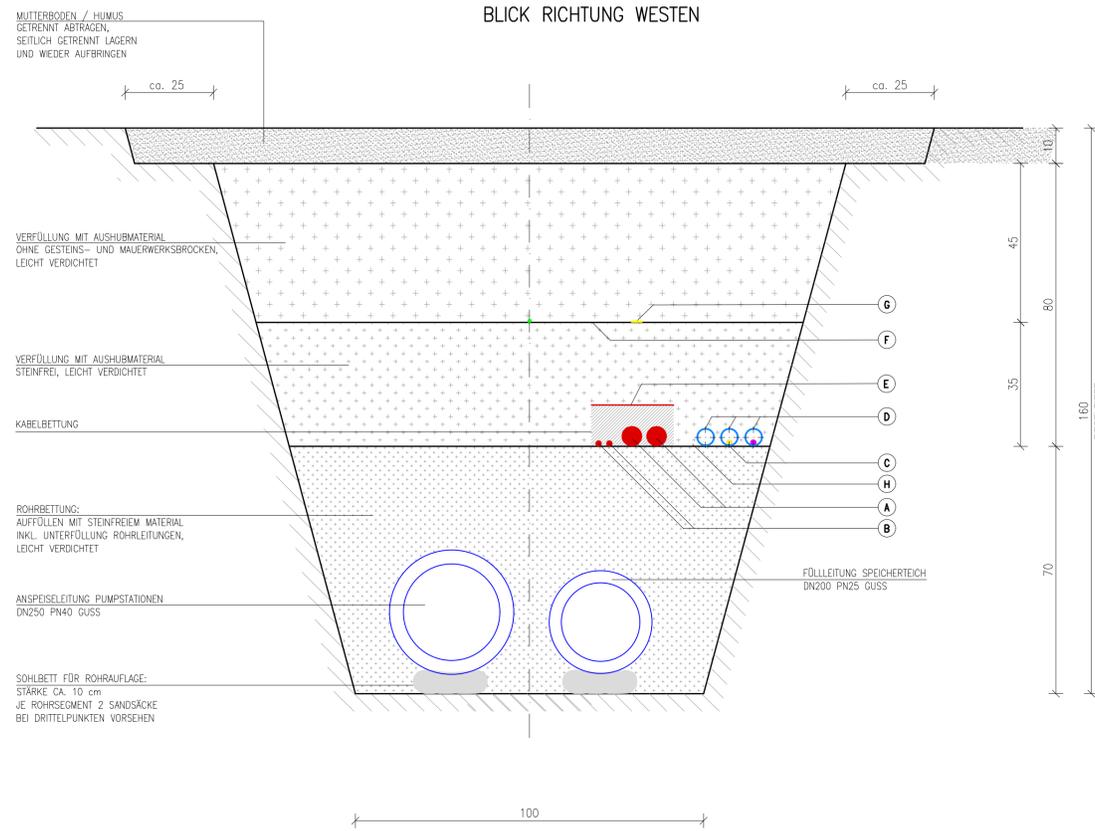

REGELQUERSCHNITT R3-R3

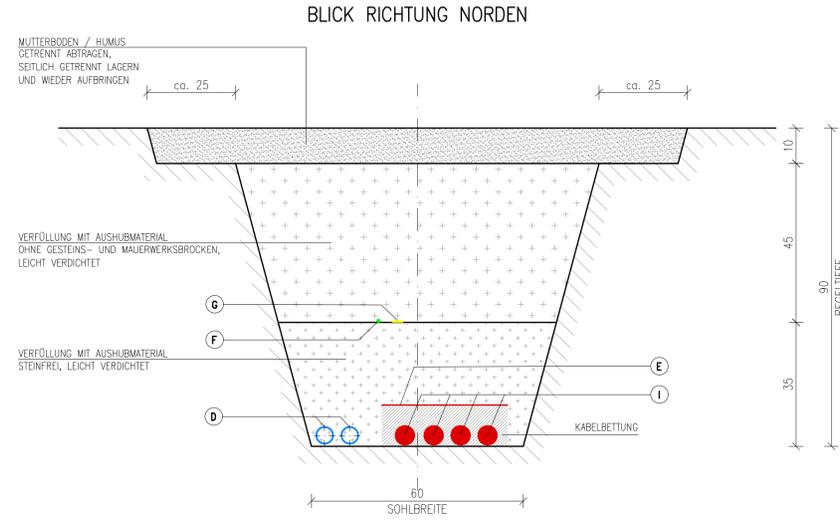

REGELQUERSCHNITT R2-R2

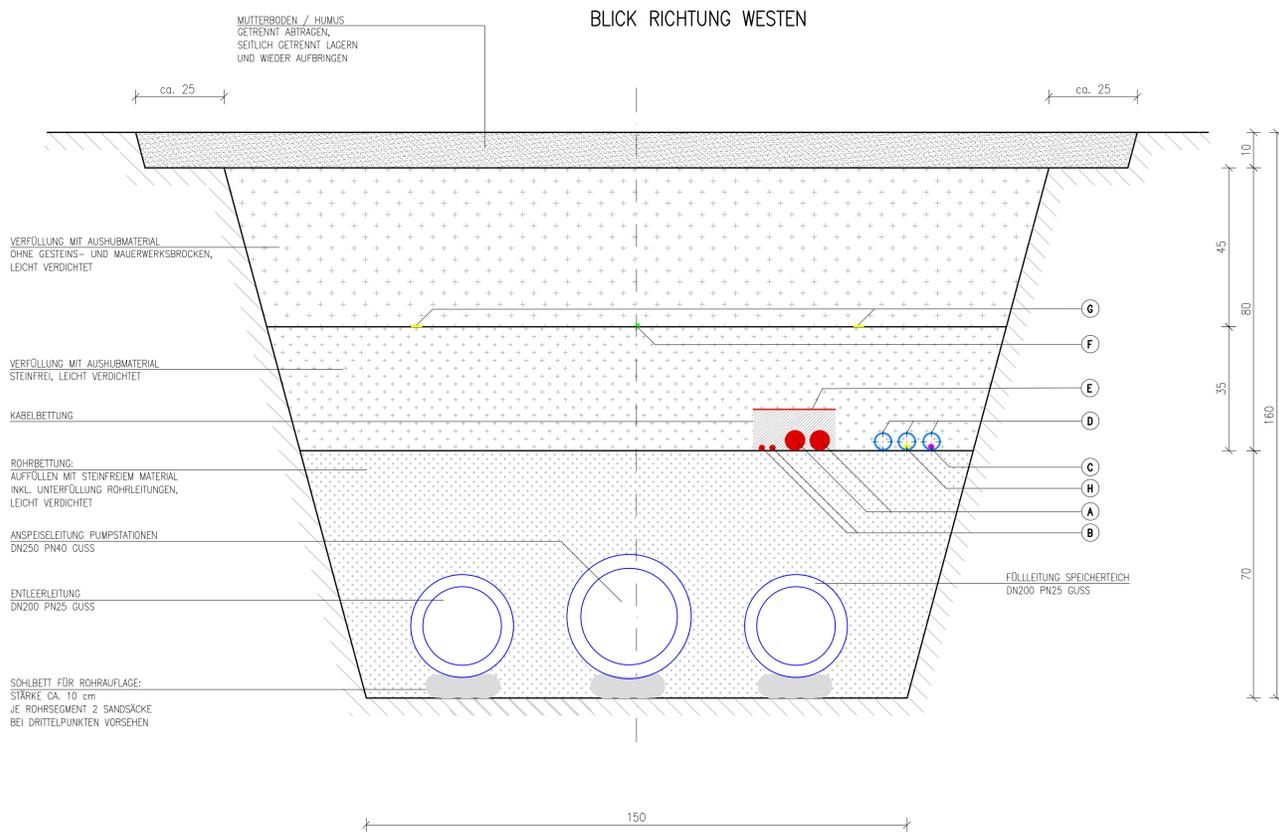

LEGENDE

- (A) ENERGIEKABEL SCHWER, DIMENSION: E-AYY-0- 4 x 240 mm² Al
- (B) ENERGIEKABEL MITTELSCHWER (5. LEITER), DIMENSION: E-AYY-J- 1 x 120 mm² Al
- (C) FERNSTEUERKABEL, DIMENSION: ARCTIC EURO2 4x(2x0,75mm²), FÜR ANSTEUERUNG MÖNCHSBAUWERK
- (D) LWL-SCHLAUCH DA50
- (E) KABELABDECKPLATTEN, BREITE AUSFÜHRUNG (B = 250 mm) MIT AUFSCHRIFT "ACHTUNG KABEL"
- (F) ERDUNGSBAND, RUNDRAHT d10 mm VERZINKT
- (G) KABELWARNBAND MIT AUFSCHRIFT "ACHTUNG KABEL"
- (H) LWL 12 POLIG SINGLE-MODE, TYPE: A-DQ(BN)2Y(HD) DIMENSION: 1 x 12 mm² E9/125
- (I) ENERGIEKABEL SCHWER, DIMENSION: E-AYY-J- 4 x 240 mm² Al

ZUGEHÖRIGE PLÄNE

SIEHE INHALTSVERZEICHNIS DER PROJEKTGEGENSTÄNDLICHEN PROJEKTMAPPE

Auftraggeber: DIE VERSORGER RUHPOLDING KOMMUNALUNTERNEHMEN GEMEINDEWERKE RUHPOLDING Adör		Ausfertigung:
Projekt: BESCHNEIUNGSANLAGE CHIEMGAU ARENA ERWEITERUNG MIT SPEICHERTEICH GENEHMIGUNGSPLANUNG 2024		
Inhalt: REGELQUERSCHNITTE FELDLFITUNGEN		
<h1 style="text-align: center;">GENEHMIGUNGSPLAN</h1>		
Stempel: AEP Planung und Beratung GmbH Beratende Ingenieure	Plan-Nr.: PL 771-1 Maßstab: 1 : 50 Revisions: 0	Projekt-Nr.: 01-04-22-089-001 Datum: 11.04.2024 bearbeitet: L. Eder geprüft: M. Seebacher
AEP Planung und Beratung GmbH Beratende Ingenieure Münchner Straße 22 · A-6130 Gornitz T +43 (0)5242 714 55 F +43 (0)5242 714 55-20 office@aep.co.at · www.aep.co.at		
		LEIDENSCHAFT FÜR DAS PROJEKT