


Vorschlag Geländemodellierung

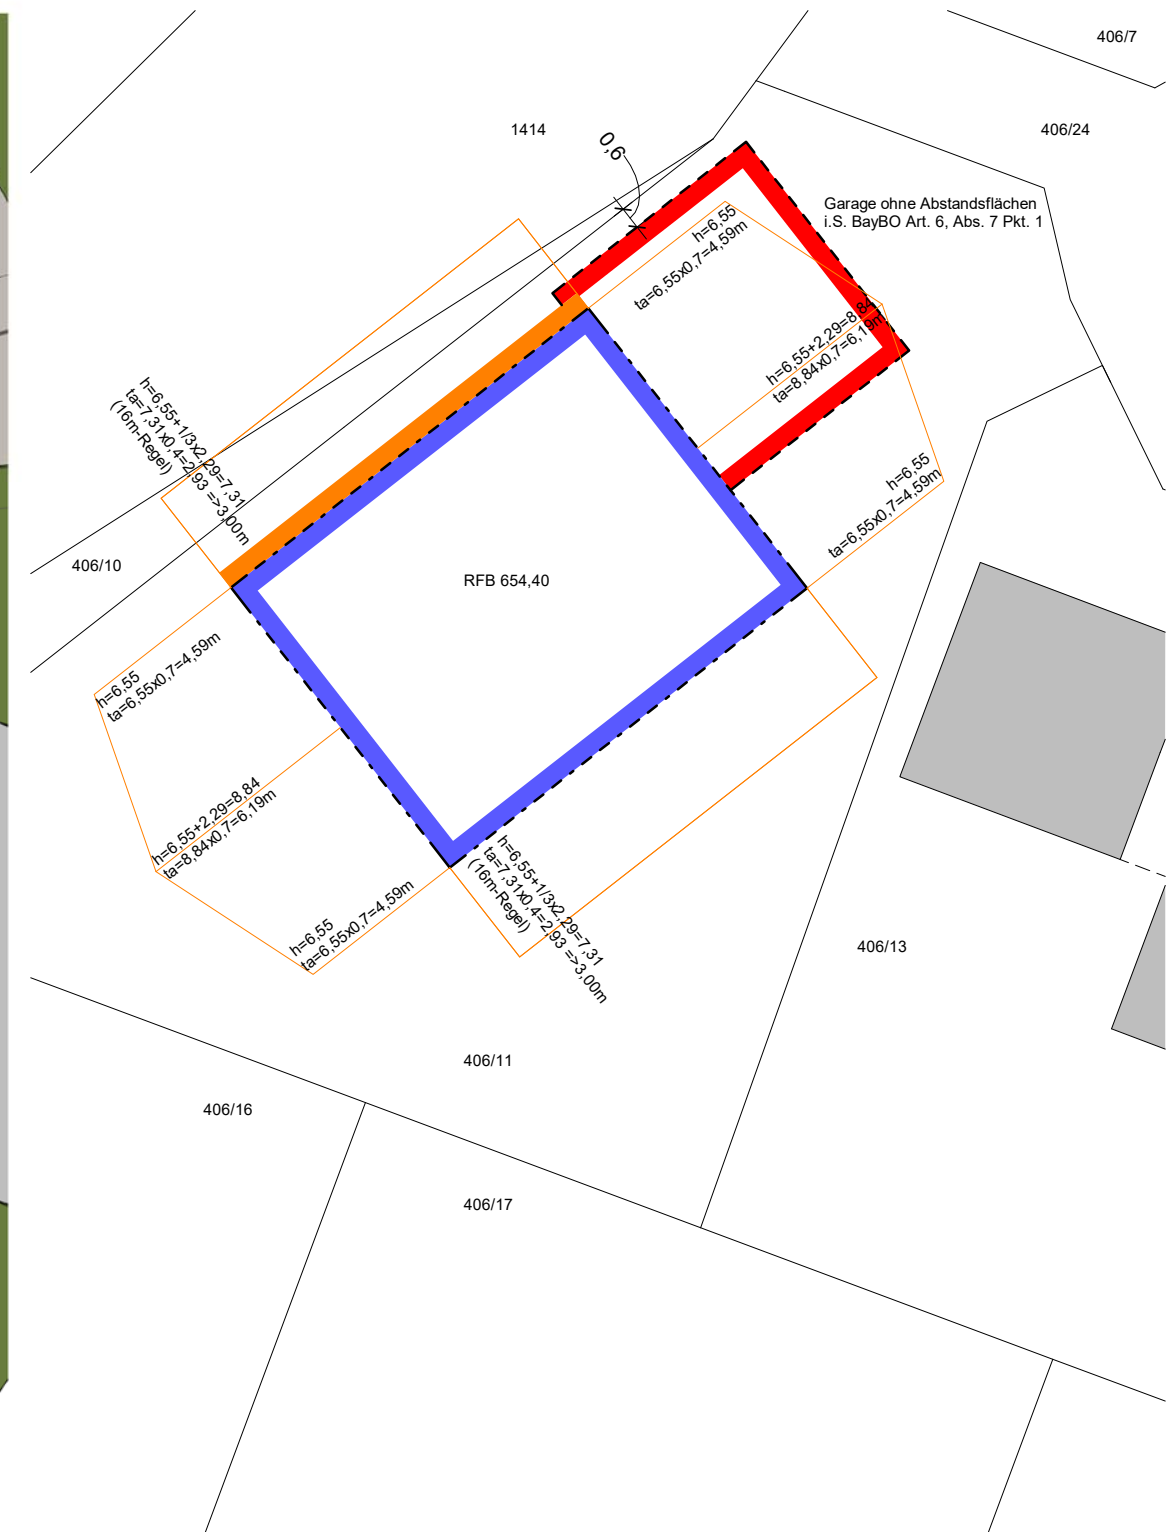

Abstandsflächen

Planbezeichnung
Herleitung Geländemodellierung und Abstandsflächen

Bauvorhaben
 3. B-Plan-Änderung Griessn Feld

Entwurfsverfasser:
Stefan Eisenbichler, staatl. gepr. Bautechniker - Energieberater
 Molbertinger Straße 21 - 83313 Siegsdorf/Molberting
 Tel 08662/668833 - email: info@eisenbichler.de

Entwurf verfasst SE Siegsdorf, 22.02.2024
 geändert 20.03., 15.05., 03.06.2024

Bauort: Griessn Feld 13, 83313 Siegsdorf
 Bauherrschaft: **Sonja und Markus Tischer**
 Zeller Straße 29, 83324 Ruhpolding

Maßstab
 1 : 200
 Plannummer
B02

