




SCHNITT A-A  
M = 1 : 50

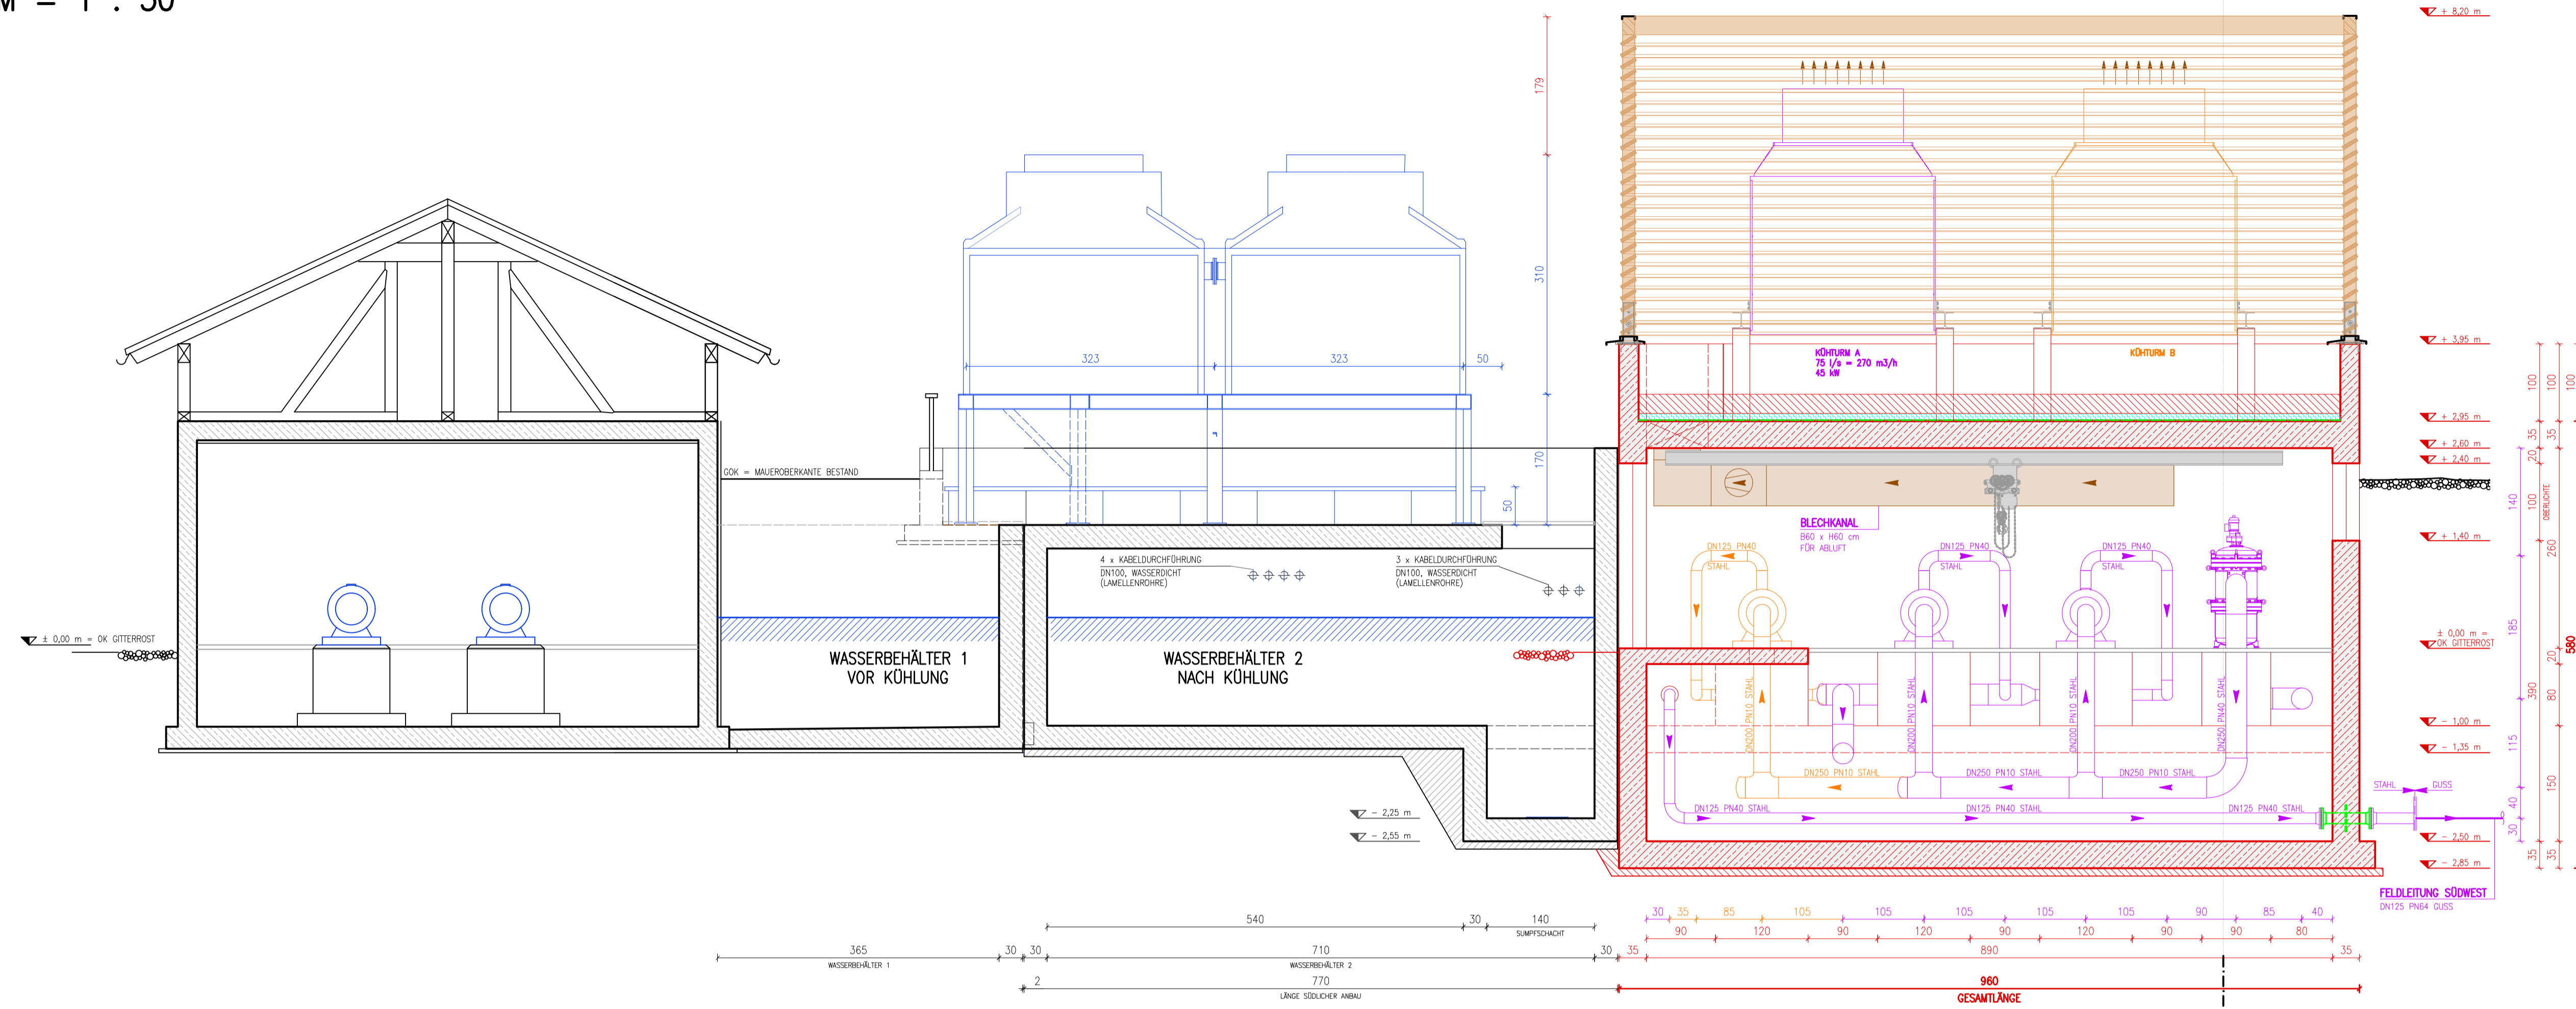

SCHNITT B-B  
M = 1 : 50

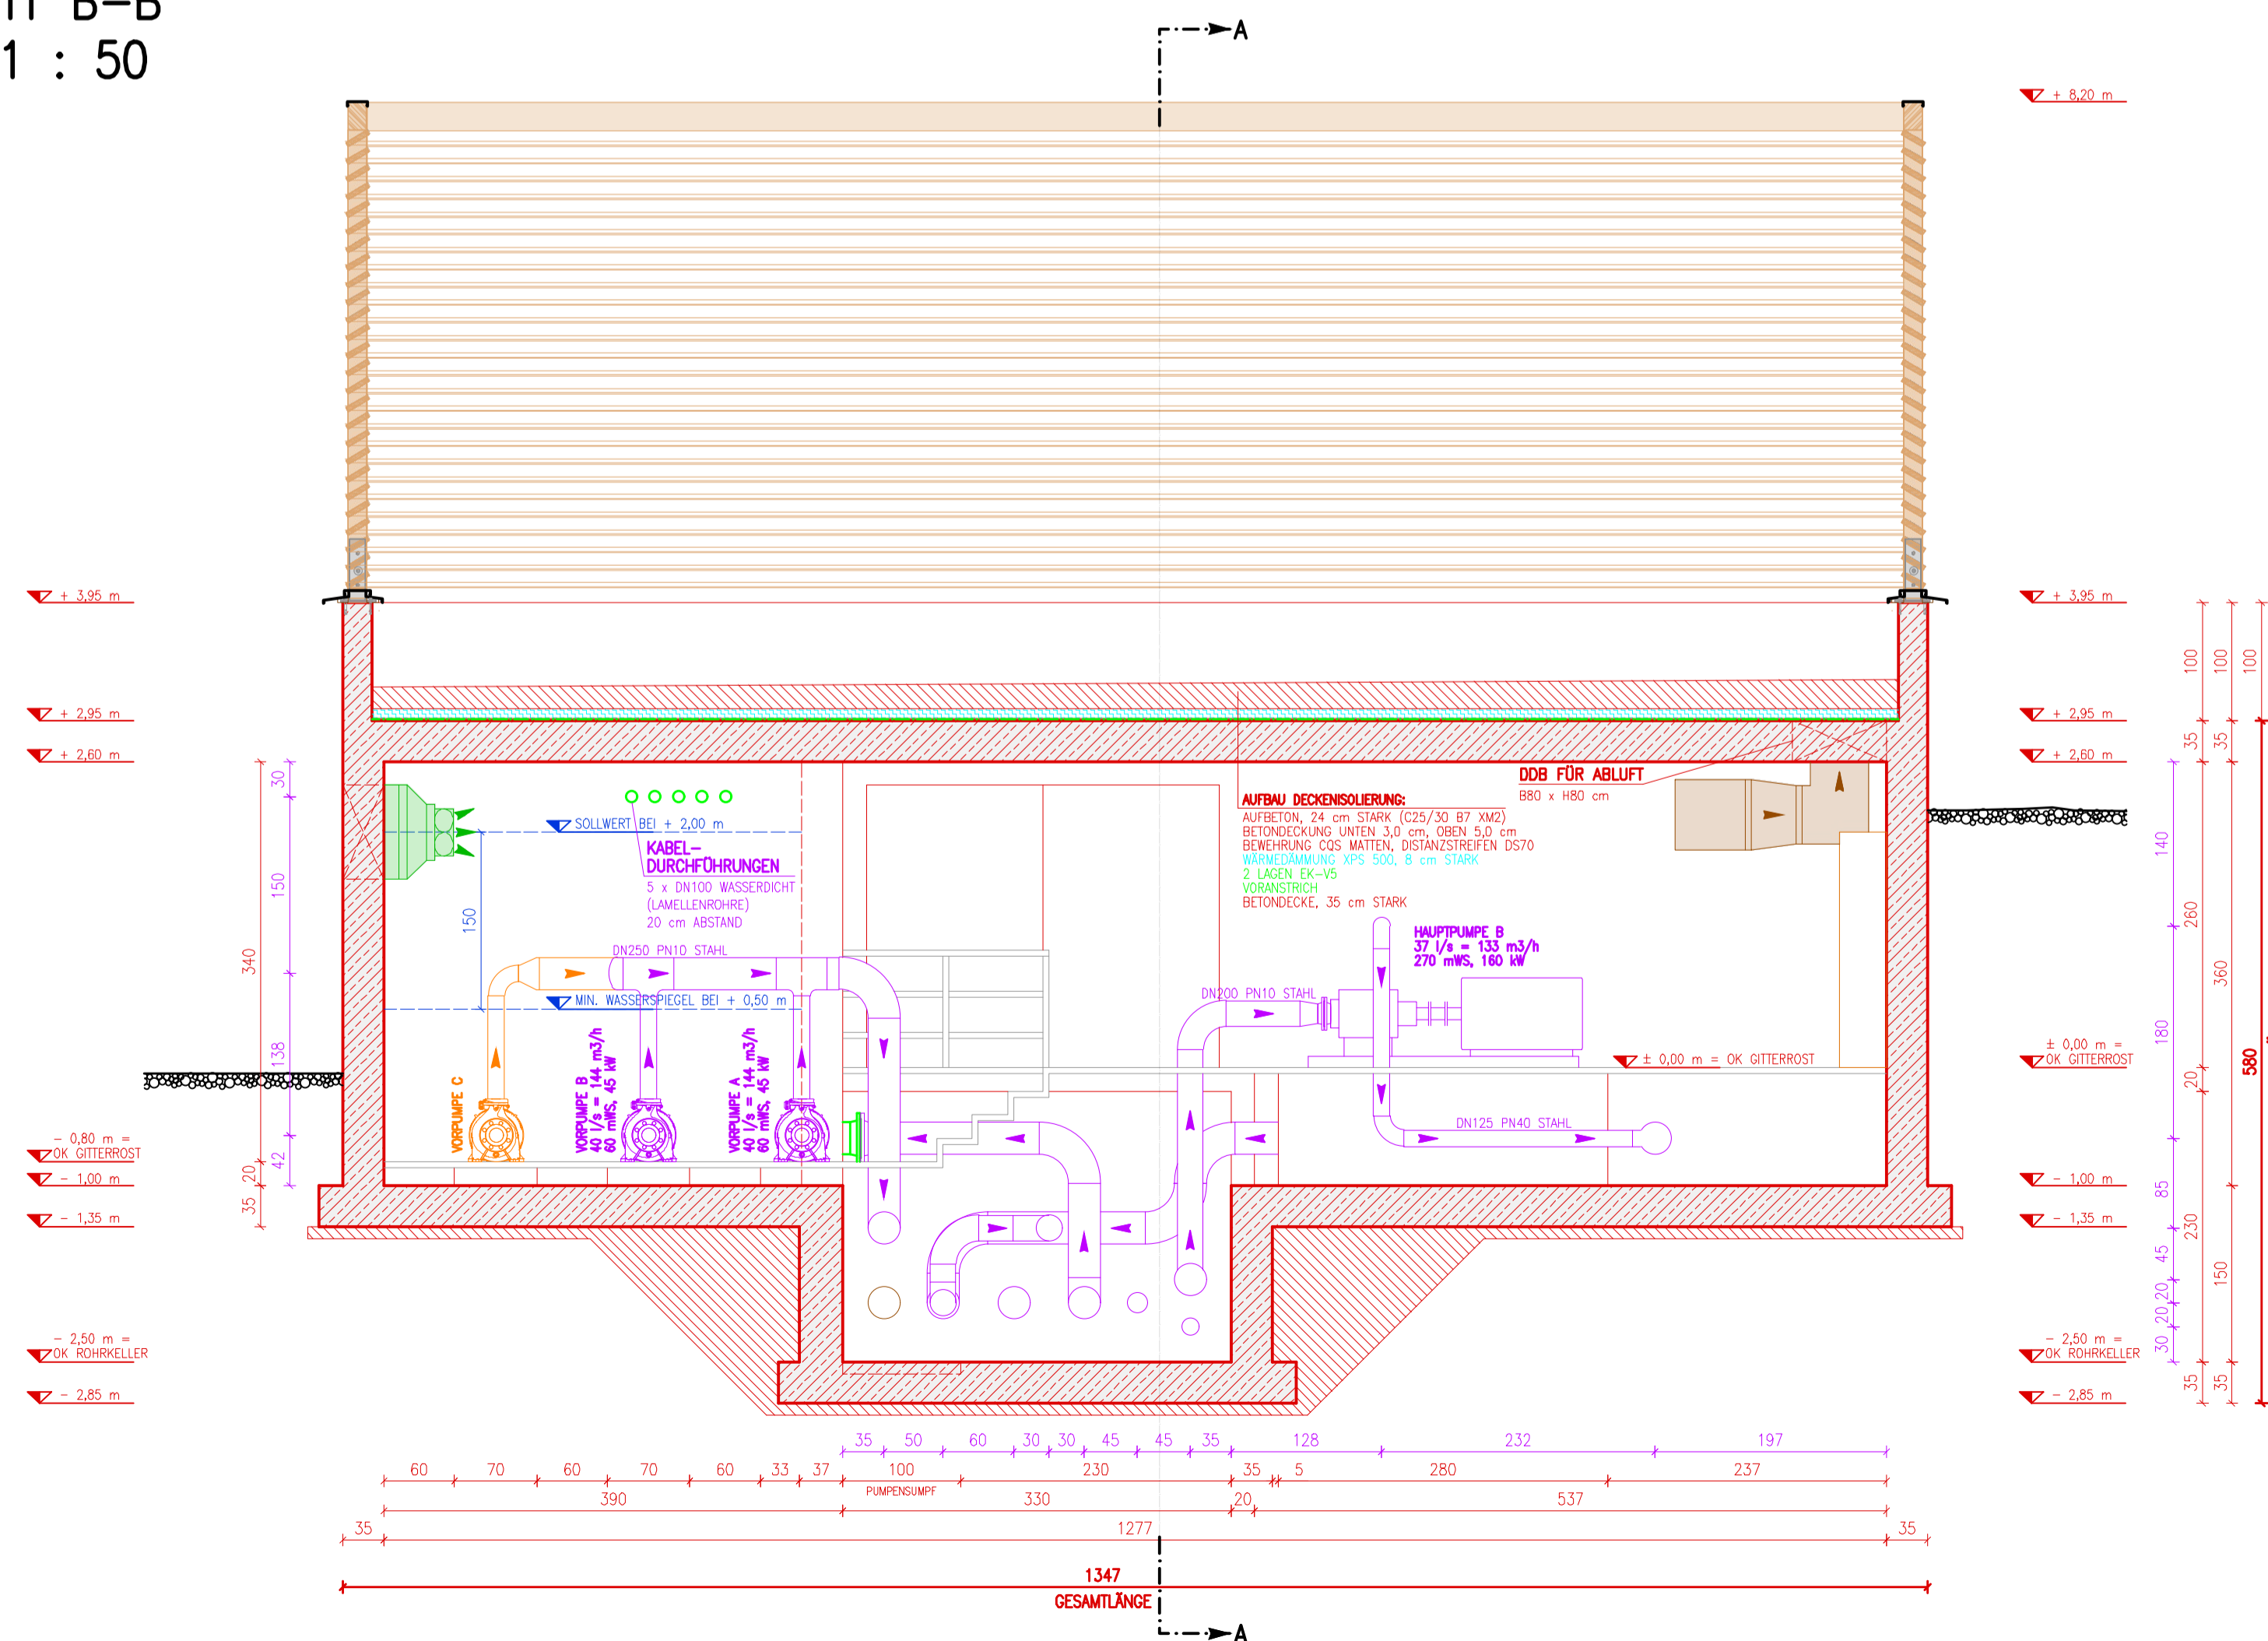

SCHNITT C-C  
M = 1 : 50

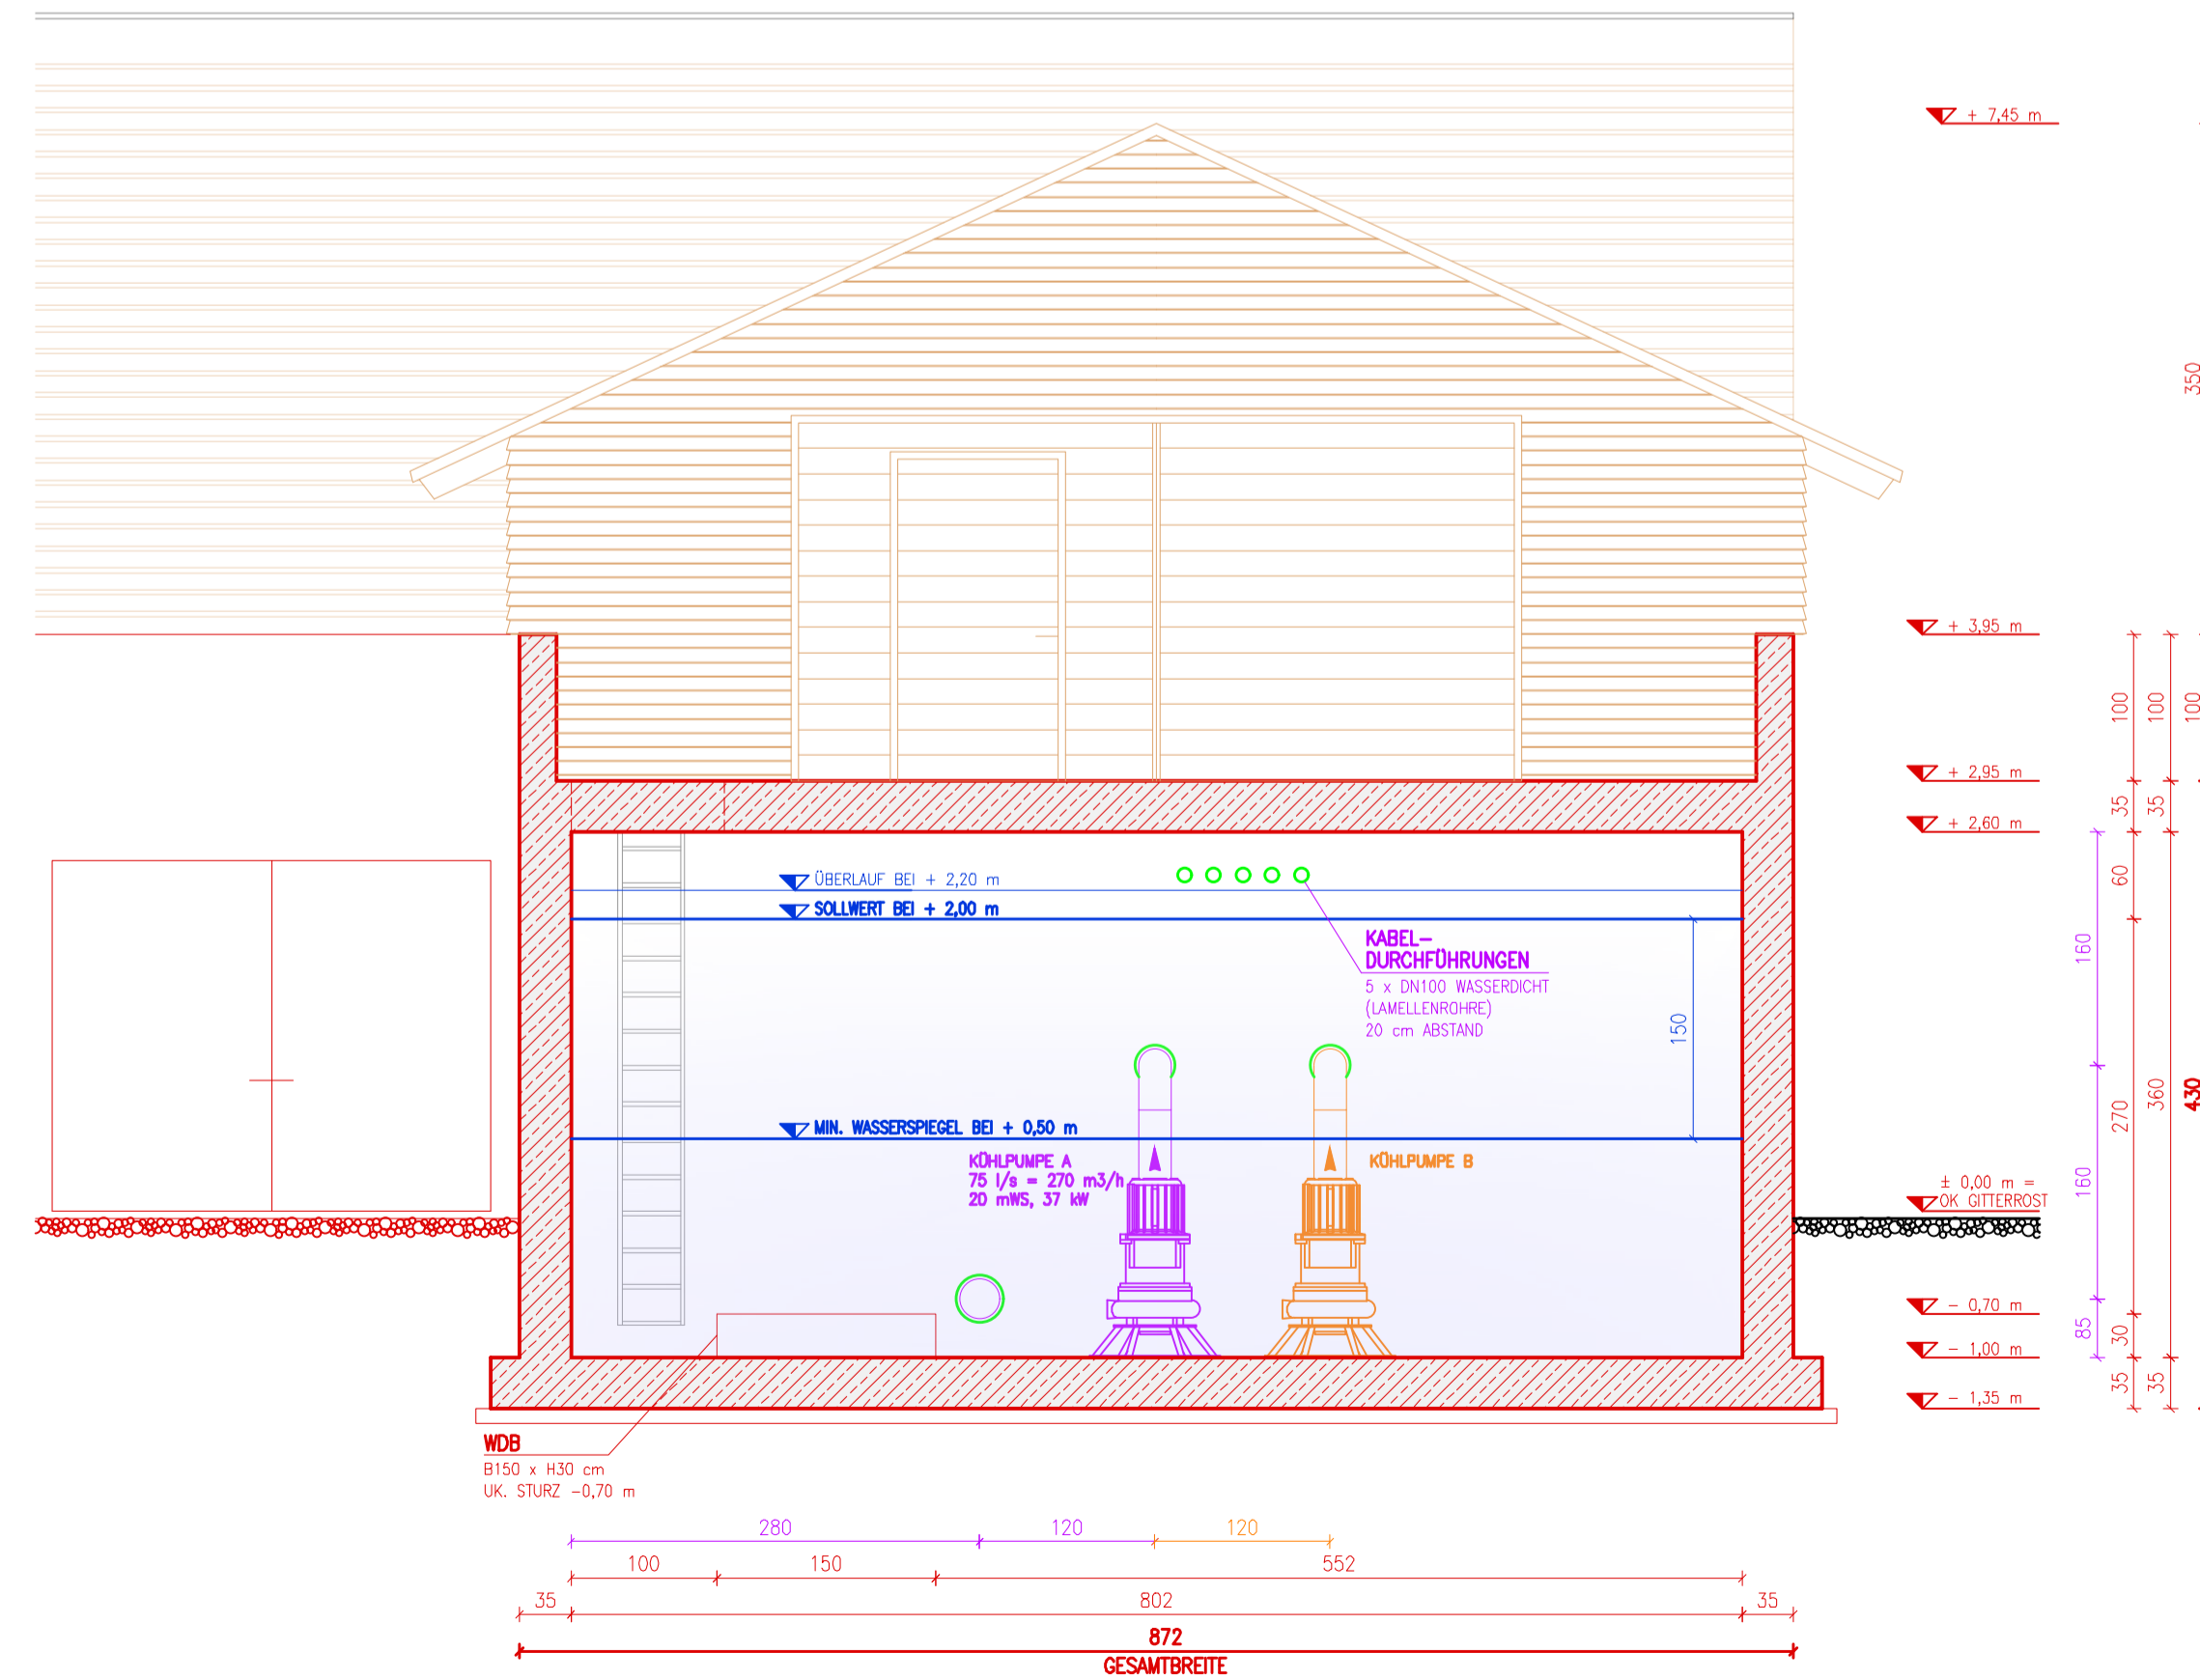

LEGENDE

- BAUWERK, BESTAND
- BAUWERK, PROJEKT
- ROHRLEITUNGSANLAGEN, BESTAND
- BAUTEILE FÜR ERWEITERUNG SCHNEEANLAGE MIT SPEICHERTEICH, PROJEKT - AUSBAUSCHRITT 1
- BAUTEILE FÜR ERWEITERUNG SCHNEEANLAGE MIT SPEICHERTEICH, PROJEKT - AUSBAUSCHRITT 2
- ENTLEERLEITUNGEN, BESTAND
- ABBRUCH, PROJEKT
- EINLEGELEITUNG BZW. MAUERDURCHFÜHRUNGEN, PROJEKT
- EINBAUTEN, PROJEKT
- ZULUFT, PROJEKT
- ABLUFT, PROJEKT
- GITTERROST / STAHLBAU, PROJEKT

ALLE MASSE IN [cm]

**Auftraggeber:** DIE VERSORGER RUPHOLDING  
KOMMUNALUNTERNEHMEN GEMEINDEWERKE RUPHOLDING AdÖR

**Projekt:** BESCHNEIUNGSANLAGE CHIEMGAU ARENA  
ERWEITERUNG MIT SPEICHERTEICH  
GENEHMIGUNGSPLANUNG 2024

**Inhalt:** PUMPSTATION PS400  
BAUWERKS- UND ROHRLEITUNGSPLAN  
SCHNITTE A-A BIS C-C

**GENEHMIGUNGSPLAN**

**Stempel:** AEP Planung und Beratung GmbH  
München, StraÙe 22 - A-6130 Gornitz  
T +43 (0)5242 714 55  
F +43 (0)5242 714 55-20  
office@aep.co.at - www.aep.co.at

**Plan-Nr.:** PL-31-3  
**Maßstab:** 1 : 50  
**Revisions-Nr.:** 0

**Projekt-Nr.:** 01-04-22-089-001  
**Datum:** 11.04.2024  
**bearbeitet:** F. Dengg  
**geprüft:** M. Seebacher

**AEP Planung und Beratung GmbH**  
Beratende Ingenieure  
München, StraÙe 22 - A-6130 Gornitz  
T +43 (0)5242 714 55  
F +43 (0)5242 714 55-20  
office@aep.co.at - www.aep.co.at

**AEP** LEIDENSCHAFT FÜR DAS PROJEKT