
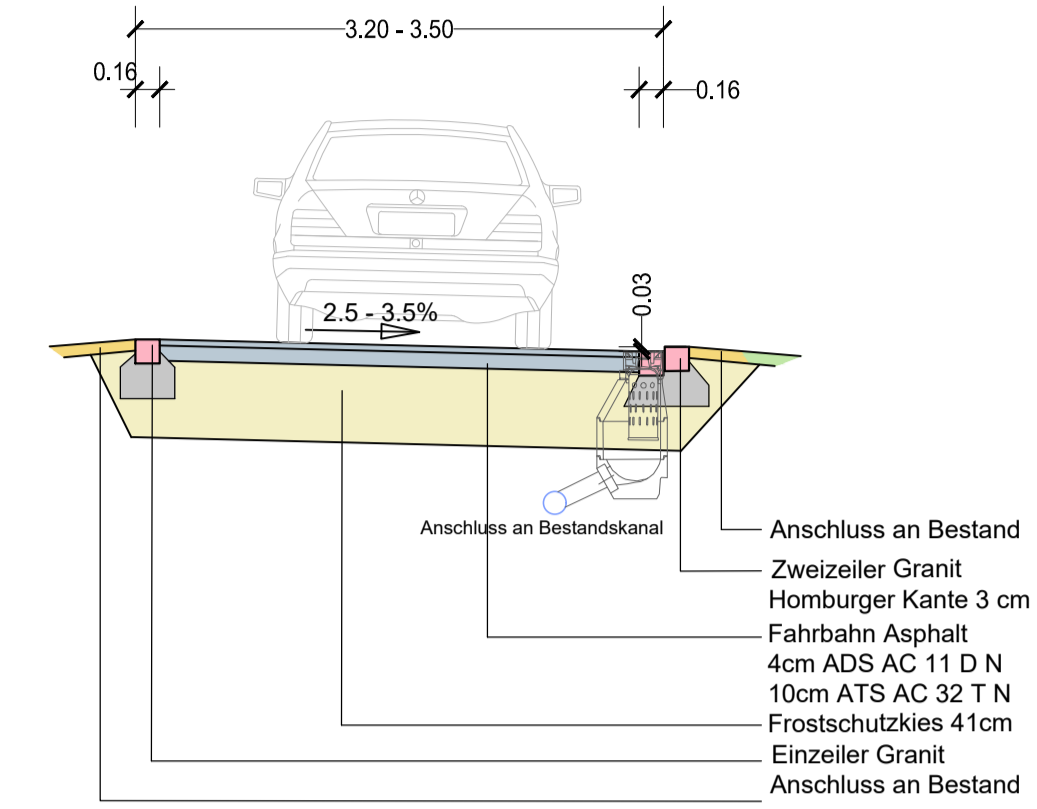


Lageplan  
M= 1 : 250

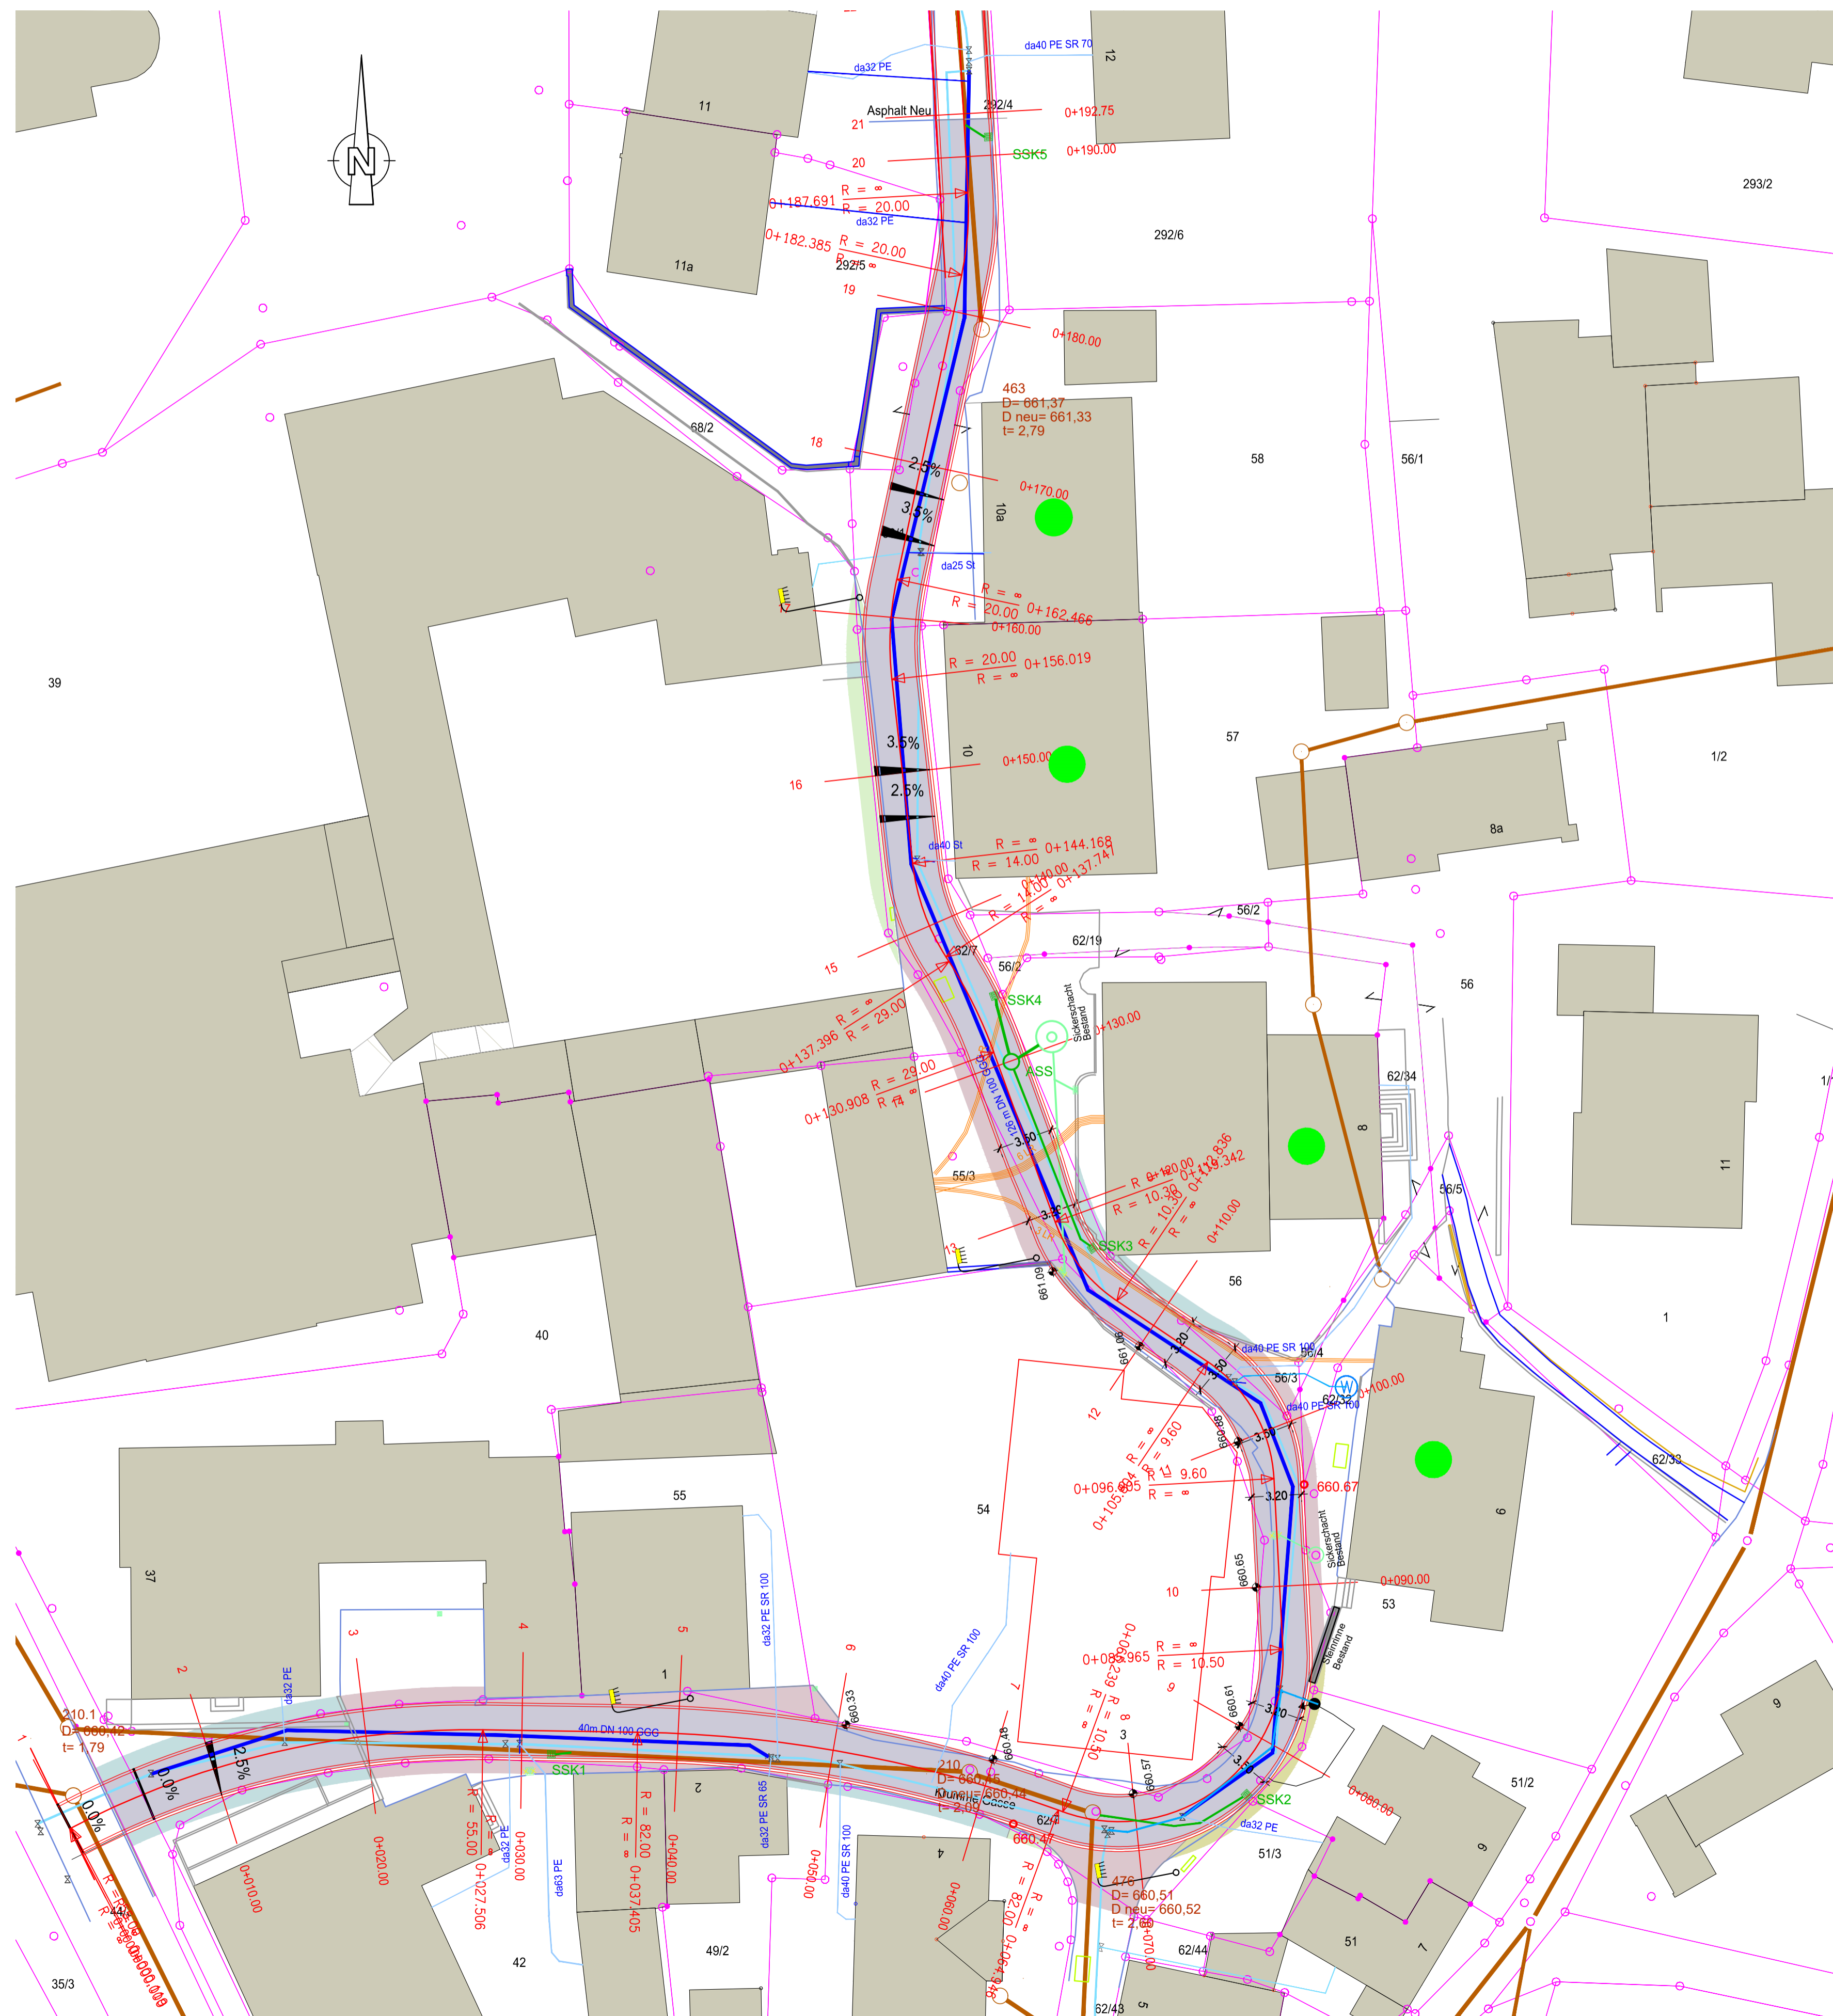

	Fahrbahn Asphalt neu
	Zufahrten Asphalt Bestand
	Zufahrten Pflaster Bestand
	Zufahrten Kies Bestand
	Böschungsmauer/ Mauer
	Grünfläche/ Bepflanzung
	Wasserleitung Bestand
	Wasserleitung neu
	Kanal Bestand
	Kanal neu
	Straßenentwässerung Bestand
	Straßenentwässerung neu
	Heizleitungen Bestand
	Straßenbeleuchtung Bestand

22013 / E1-02

02	ERGÄNZUNGEN	10.07.24	GA
INDEX	BEMERKUNG	DATUM	NAME
BAUHERR:	GEMEINDE RUHPOLDING	MASSTAB:	1 : 50/250/5000
BAUVORH.:	SANIERUNG KRUMME GASSE MITTE	DATUM:	19.04.2023
<b>ENTWURFSPLAN</b>		GEZ.:	R.H. GEPR.:
<b>LAGEPLAN, REGELQUERSCHNITT</b>		PLAN NR.	22013/E1-02
ARCHITEKT	BAUSTELLE	BAUHERR	PROFINGENIEUR
			BAULEITUNG